



Frei werdende Mietobjekte für körperliche Beeinträchtigte in der Baugenossenschaft Zürich 2

Sehr geehrte Damen und Herren

Wir vertreten die Liegenschaften der Baugenossenschaft Zürich 2.
Gerne informieren wir Sie über eine frei werdende hindernisfreie Wohnung für Menschen mit körperlichen Beeinträchtigungen.

Die Wohnung liegt an der Mutschellenstrasse 64, 8038 Zürich, verfügt über circa 63 m² und ist rollstuhlgängig.

Die Überbauung und deren Wohnungen wurden im Jahr 2010 neu saniert und verfügen über eine moderne Einrichtung. Der Zugang zur Wohnung erfolgt über den Sitzplatz.

Die Wohnung verfügt desweiteren über folgende Feinheiten:

- Auf Rollstuhl angepasste Küchenkombination
- Schwellenlose Dusche mit Duschklapsitz
- Elektrischer Türöffner
- Schiebetüren im Badezimmer
- Ferngesteuerte Sonnenstoren und Jalousien

Der Grundriss der Wohnung können Sie der Rückseite entnehmen.

Wenn Sie sich für das Objekt interessieren, setzen Sie sich zur Vereinbarung eines Besichtigungstermins direkt der Burgring ZüriOberland AG in Verbindung.

Aufgrund der aktuellen Situation mit Covid – 19 bitten wir Sie bei der Besichtigung eine Maske zu tragen und den Abstand einzuhalten.


Der Link zum Anmeldeformular: <https://www.bgz2.ch/freie-objekte>
Anmeldeformulare werden auch beim Besichtigungstermin ausgehändigt.

Freundliche Grüsse

Burgring ZüriOberland AG

Tel. 044 931 30 10

1 Kehricht-
Container

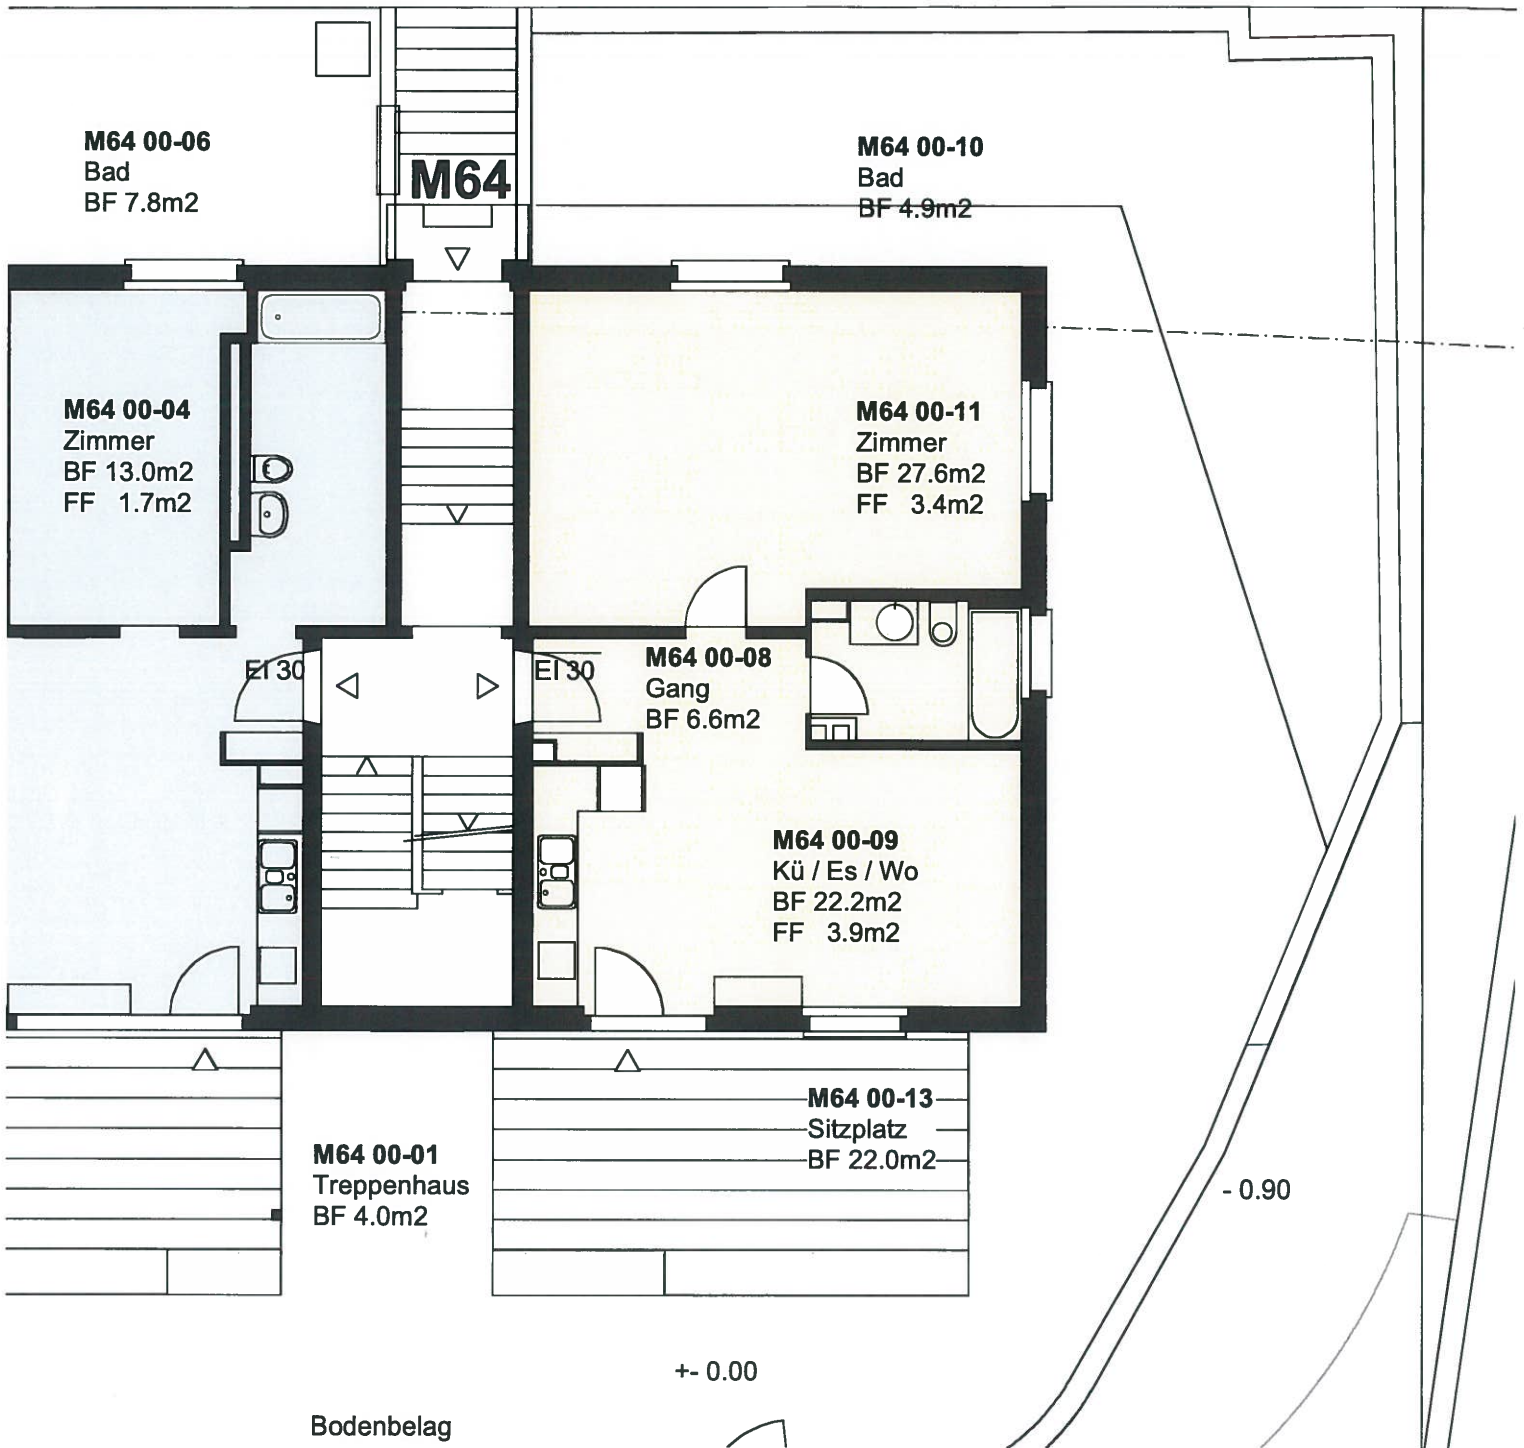

UMBAU BGZ2 MUTSCHELLENSTRASSE, ZÜRICH

MUTSCHELLENSTRASSE 64 EG LINKS

DAT.: 17.3.2009

MASSTAB: 1:100

PLANFORMAT: A4